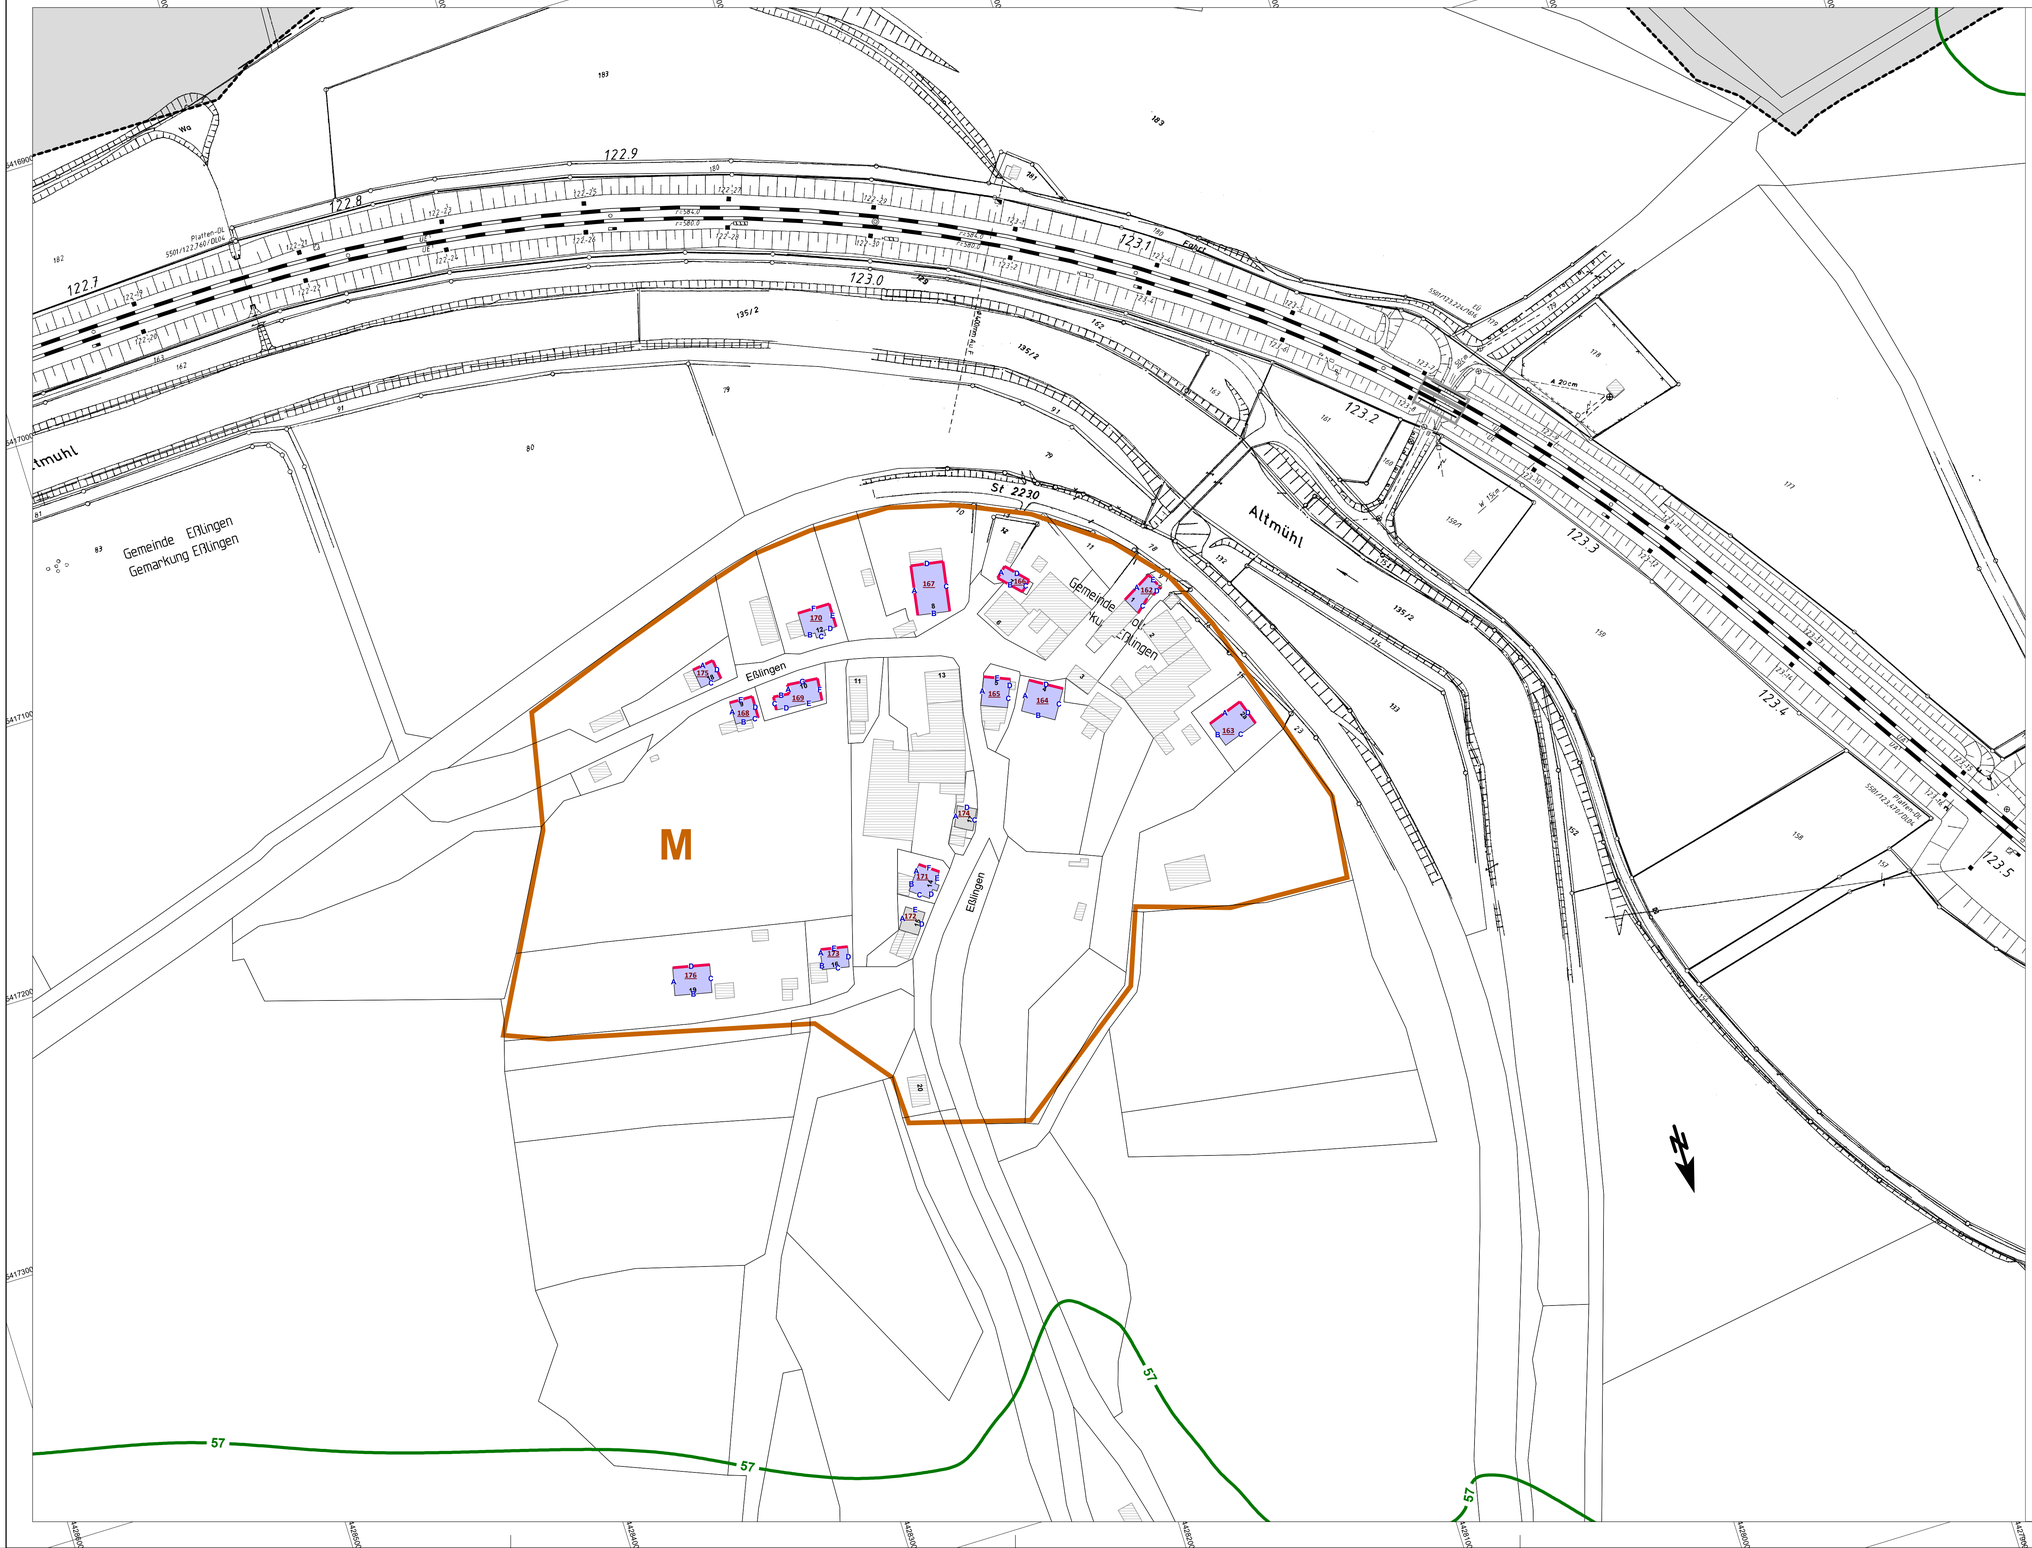

Anlage 2

Genehmigungsvermerk Eisenbahn-Bundesamt:

Übersichtskizze:

Index	Änderungen bzw. Ergänzungen	Planungsstand
0	Ausgangsverfahren: Antragsfassung	31.10.2018

Genehmigungsplanung: Unterlage für eine Entscheidung nach § 18 AEG

Vorhabenträger:
DB NETZE
DB Netz AG
Zentrale
Theodor-Heuss-Allee 7
60486 Frankfurt am Main

Planzeichen intern:
Auftrags-Nr.:

	Datum	Name
gez.	31.10.2018	Hauck
bearb.	31.10.2018	Hauck
gepr.	31.10.2018	Krenz

Vertreter des Vorhabenträgers:
DB NETZE
Regionales Projektmanagement Lärmsanierung
Regionalbereich West
Richard-Wagner-Straße 3
80634 München
München, ... (Datum, Unterschrift)

Planverfasser:
A.I.T. GmbH
Esterfelder Straße 17
97222 Rimpar
Telefon: (09365) 8090-0
Rimpar, 31.10.2018 (Datum, Unterschrift)

Plannummer:	1 / 3
Blattgröße:	970 * 590 mm
Maßstab:	1:1000
Strecke:	5501
Bahn-km	122,700 - 123,500

Vorhabenbezeichnung:

Lärmsanierung an bestehenden Schienenwegen des Bundes
Strecke 5501, Sanierungsabschnitt 215 (Ingolstadt Nord - Pappenheim)
Bahn-km 84,200 - 132,200

Planart:

Lageplan

Planinhalt:

Sanierungsbereich Solnhofen, Bahn-km 122,500 - 127,700

Berechnung ohne aktive Schallschutzmaßnahmen